



VISTA FRONTAL

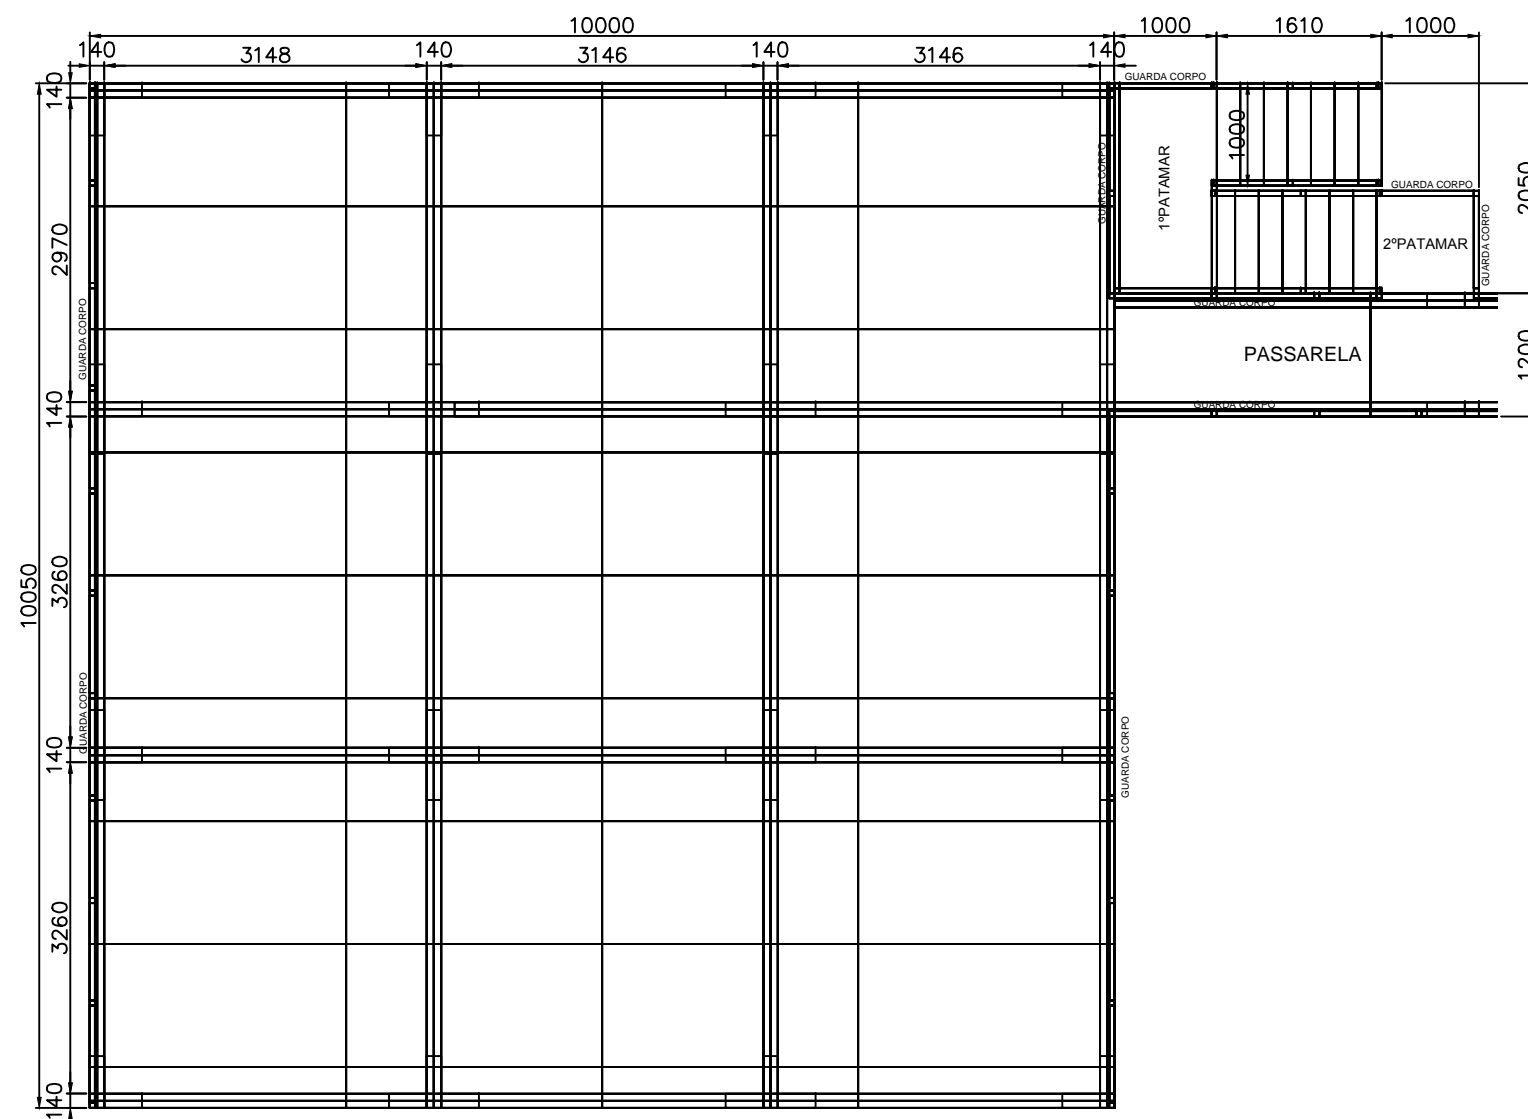

VISTA SUPERIOR

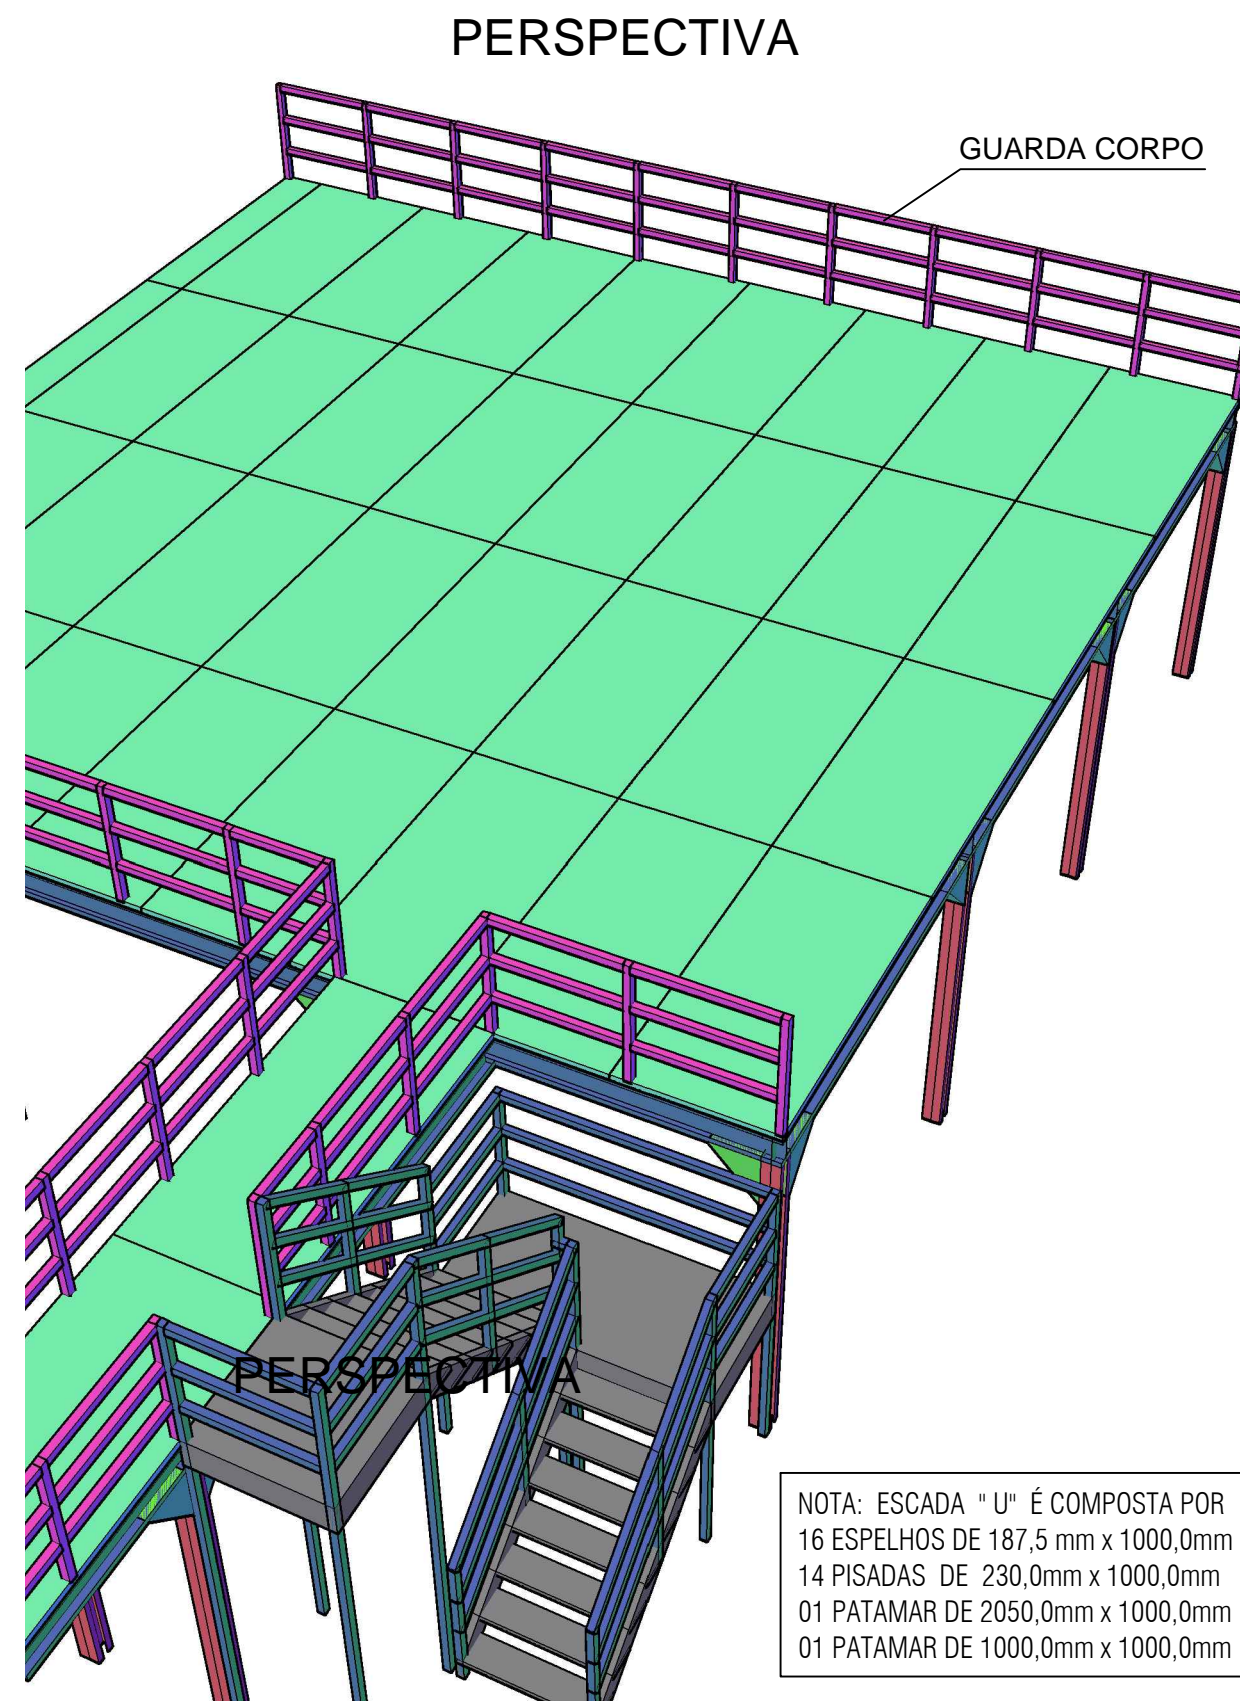

NOTA: ESCADA "U" É COMPOSTA POR
 16 ESPELHOS DE 187,5 mm x 1000,0mm
 14 PISADAS DE 230,0mm x 1000,0mm
 01 PATAMAR DE 2050,0mm x 1000,0mm e
 01 PATAMAR DE 1000,0mm x 1000,0mm

PROJETO DE MEZZANINO

OBS.: O DESENHO DA INSTALAÇÃO PREVÊ PISO NIVELADO E APTO A SUPORTAR AS CARGAS PONTUAIS EXERCIDAS PELAS COLUNAS DAS ESTRUTURAS.

NOTA: CAPACIDADE DE CARGA UNIFORMEMENTE DISTRIBUIDA POR M²: 300 KGF

NOTA: MADEIRAMENTO POR CONTA DO CLIENTE

DIVICON